




PLANTA JARDIN

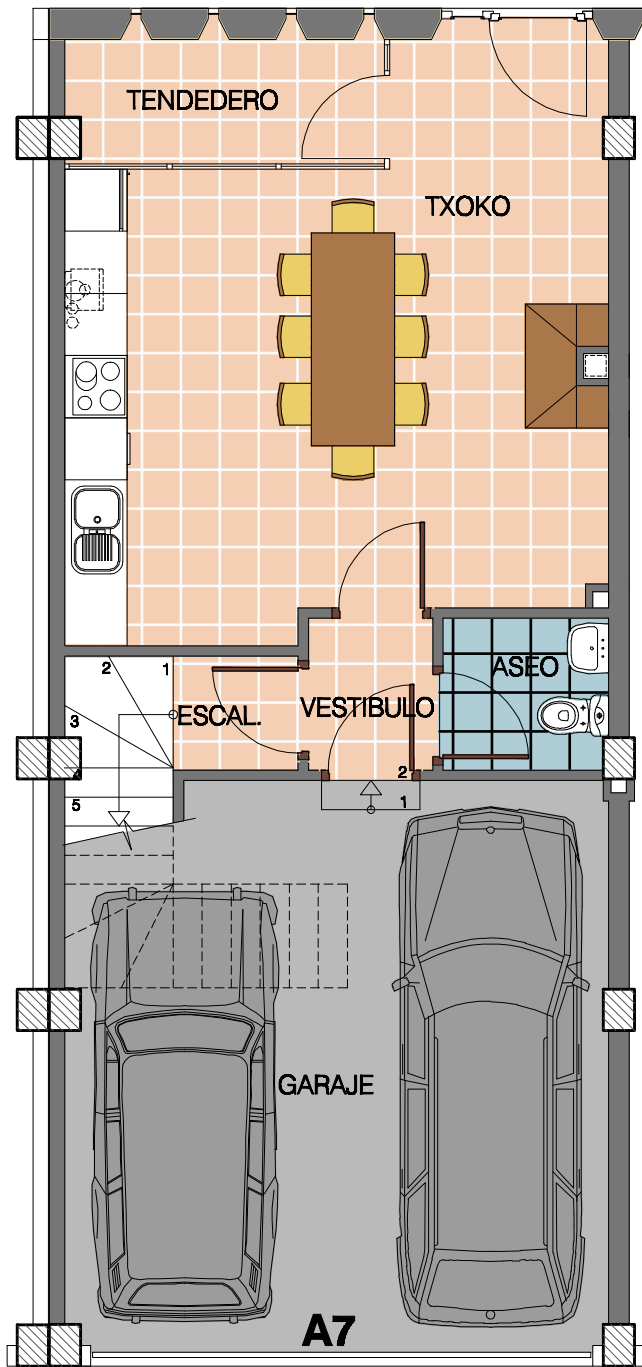


PLANTA BAJA

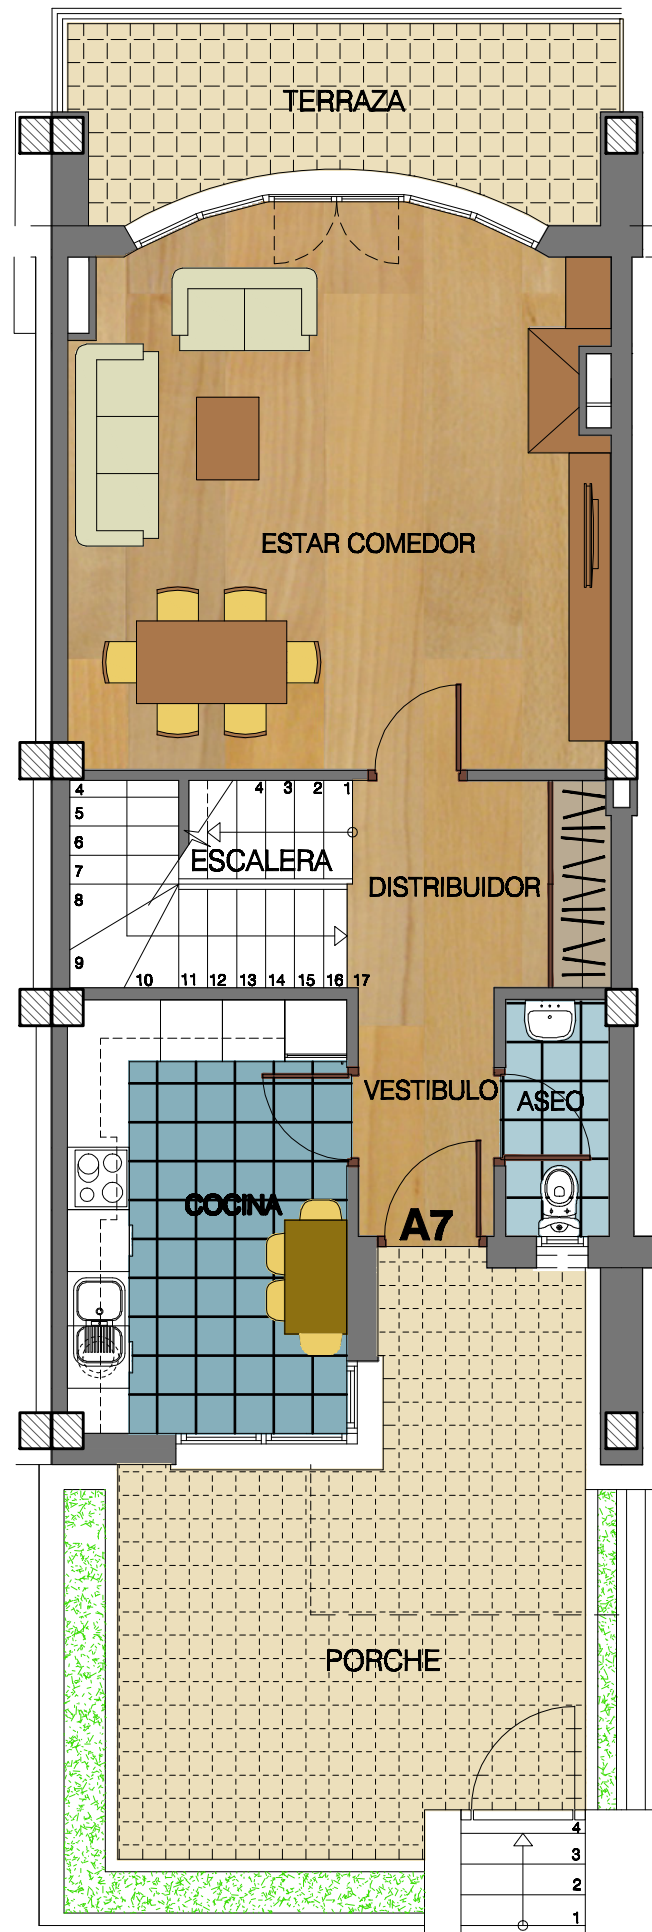

PLANTA PRIMERA

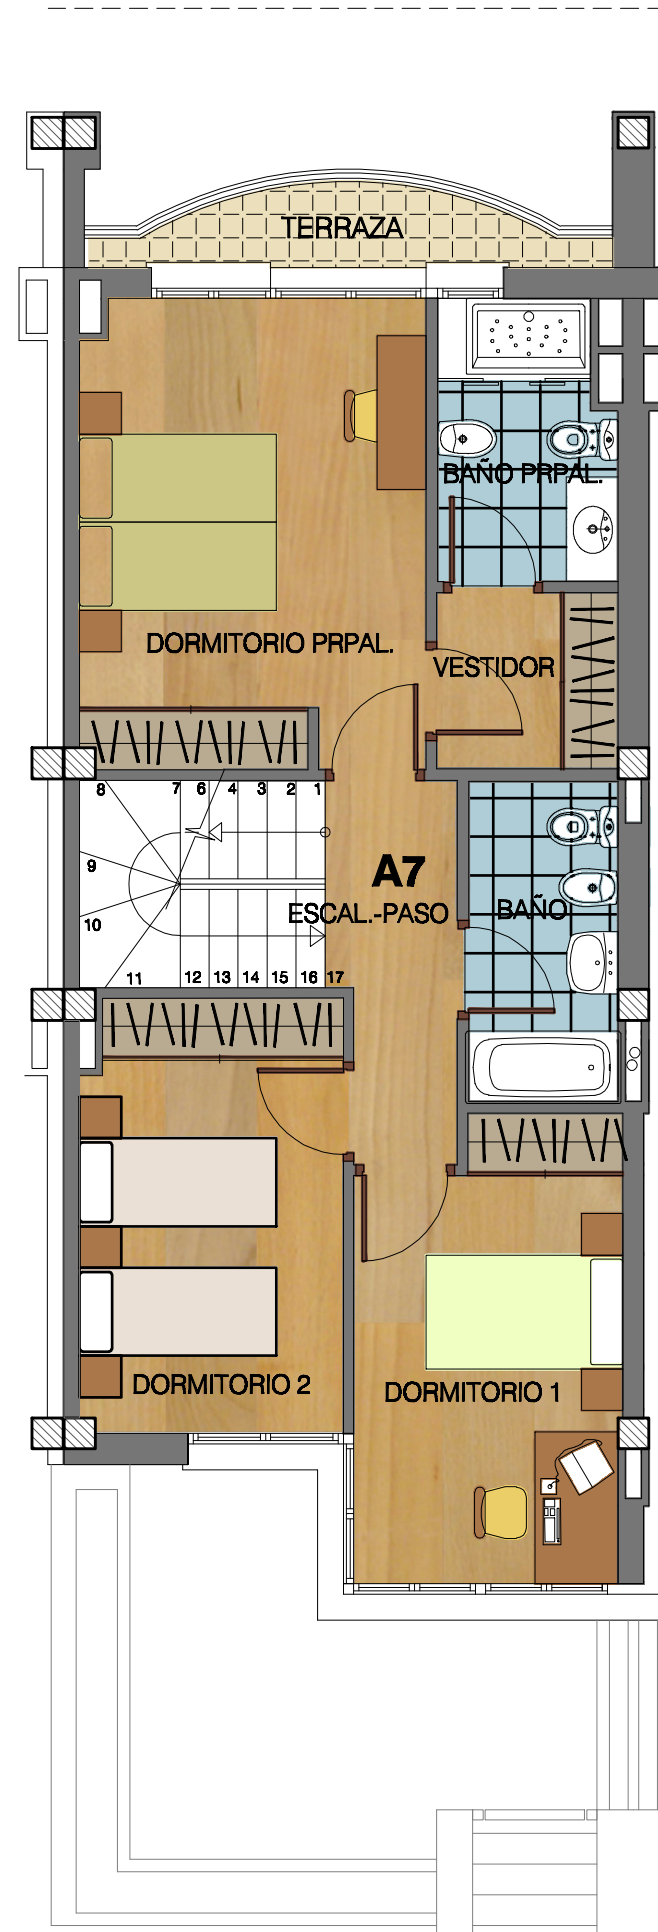

PLANTA BAJOCUBIERTA

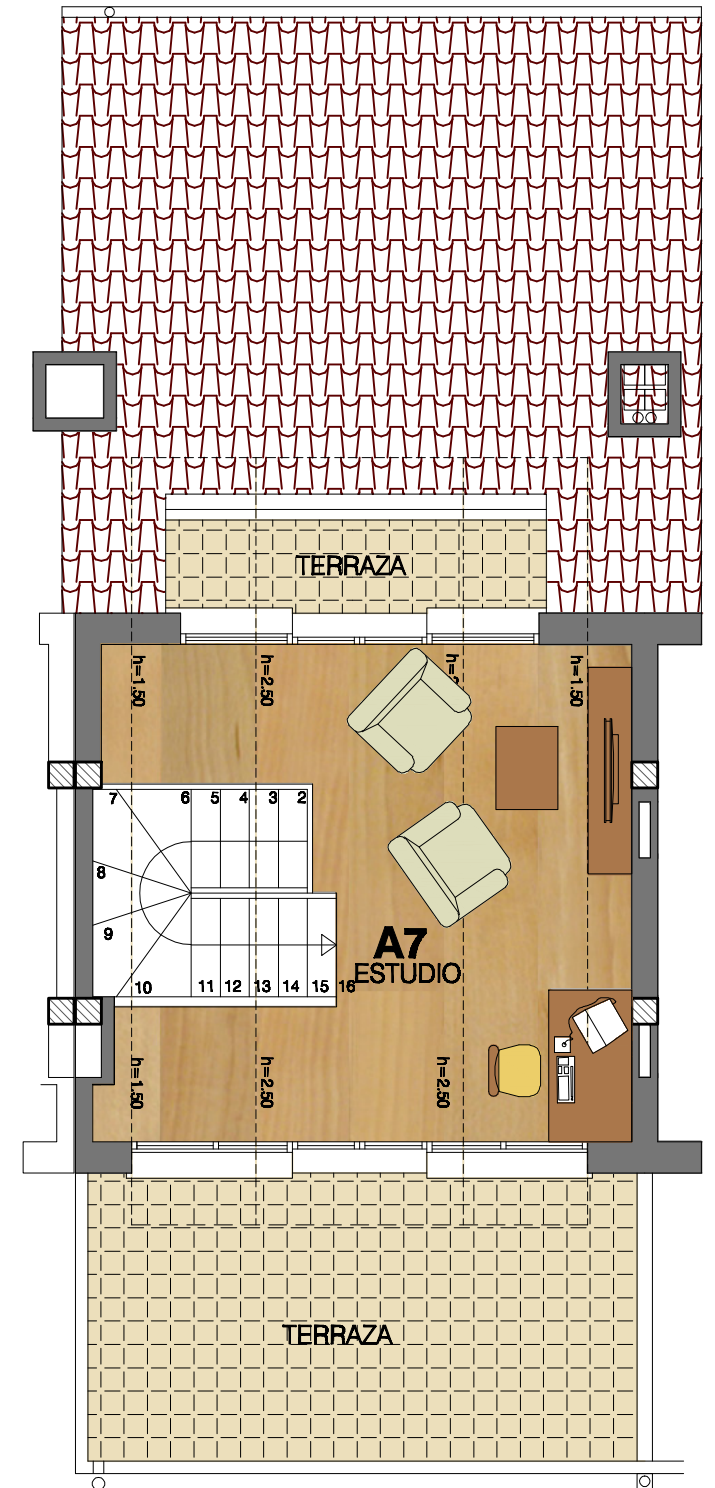

CALLE CIRCULACION

