


SUPERICIE APROXIMADA PLANTA

M² construidos 230,00

TORRE T1 - VIVIENDAS PLANTA BAJA

LA INFORMACIÓN CONTENIDA EN ESTE PLANO PODRÁ ESTAR SUJETA A POSIBLES CAMBIOS POR MOTIVOS DE ORDEN TÉCNICO, JURÍDICO O CRITERIO DE LA DIRECCIÓN FACULTATIVA. LAS SUPERFICIES REPRESENTADAS EN EL CUADRO ADJUNTO SON APROXIMADAS. EL MOBILIARIO ES MÉRAMENTE DECORATIVO

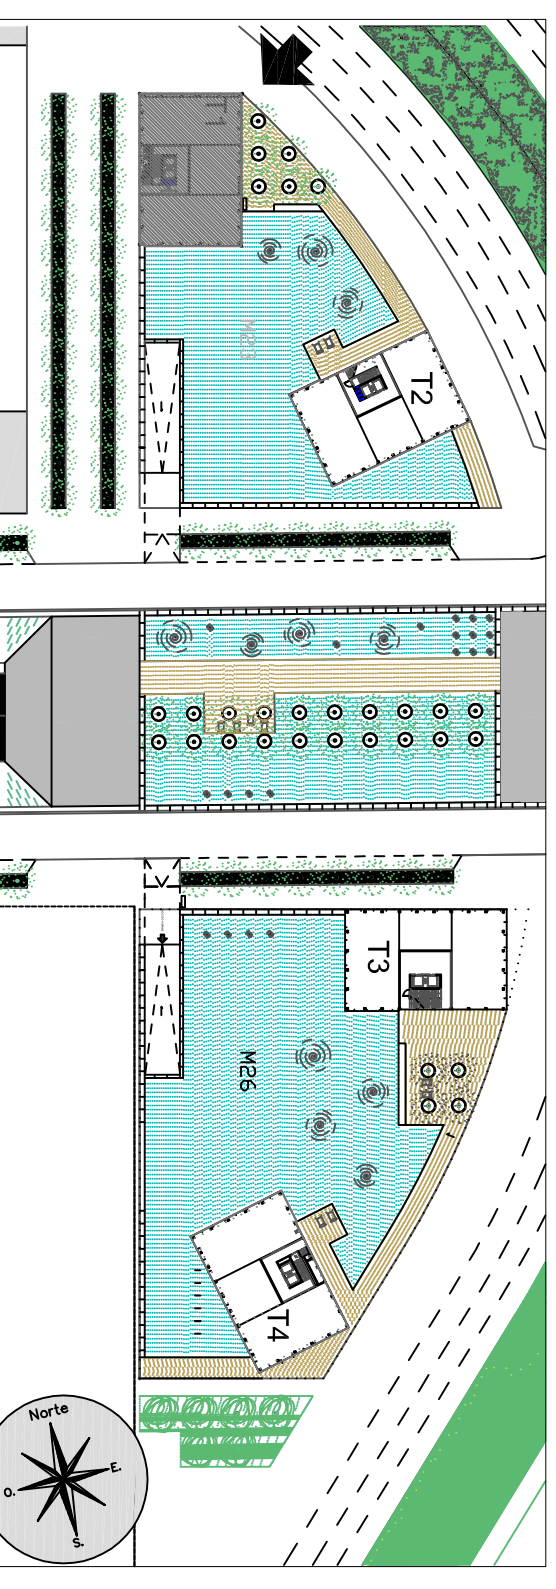

M23. SECTOR 8. SALBURÚA. VITORIA-GASTEIZ
 ENSANCHE 21 / JAUREGUIZAHAR S.L.



JAUREGUIZAHAR

abalos & herberos arquitectos