


SUPERFICIE APROXIMADA .PLANTA

M<sup>2</sup> construidos 45,65

## TORRE T3 - OFICINAS ENTREP.LANTA

LA INFORMACIÓN CONTENIDA EN ESTE PLANO PODRÁ ESTAR SUJETA A POSIBLES CAMBIOS POR MOTIVOS DE ORDEN TÉCNICO, JURÍDICO O CRITERIO DE LA DIRECCIÓN FACULTATIVA. LAS SUPERFICIES REPRESENTADAS EN EL CUADRO ADJUNTO SON APROXIMADAS. EL MOBILIARIO ES MÉRAMENTE DECORATIVO

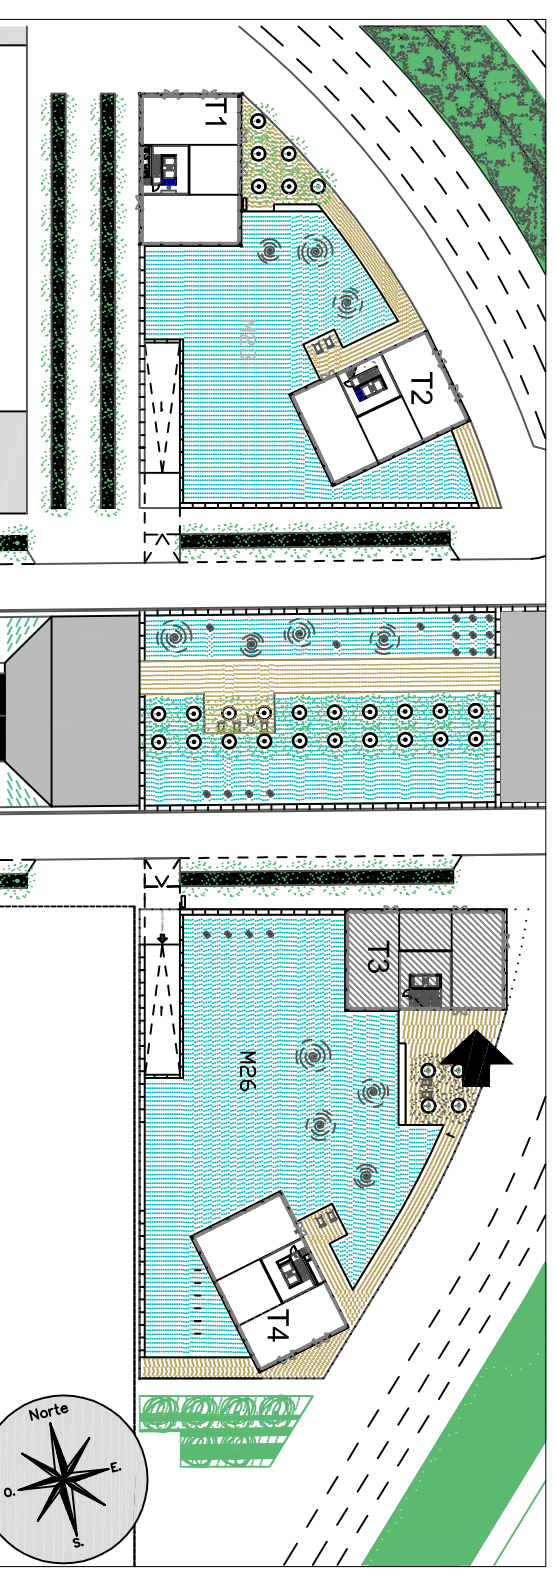

M26. SECTOR 8. SALBURÚA. VITORIA-GASTEIZ  
 ENSANCHE 21 / JAUREGUIZAHAR S.L.



JAUREGUIZAHAR

abalos & herreros arquitectos